


Alle Anschlüsse mit
Innengewinde Rp
KW + WW mit
Außengewinde R

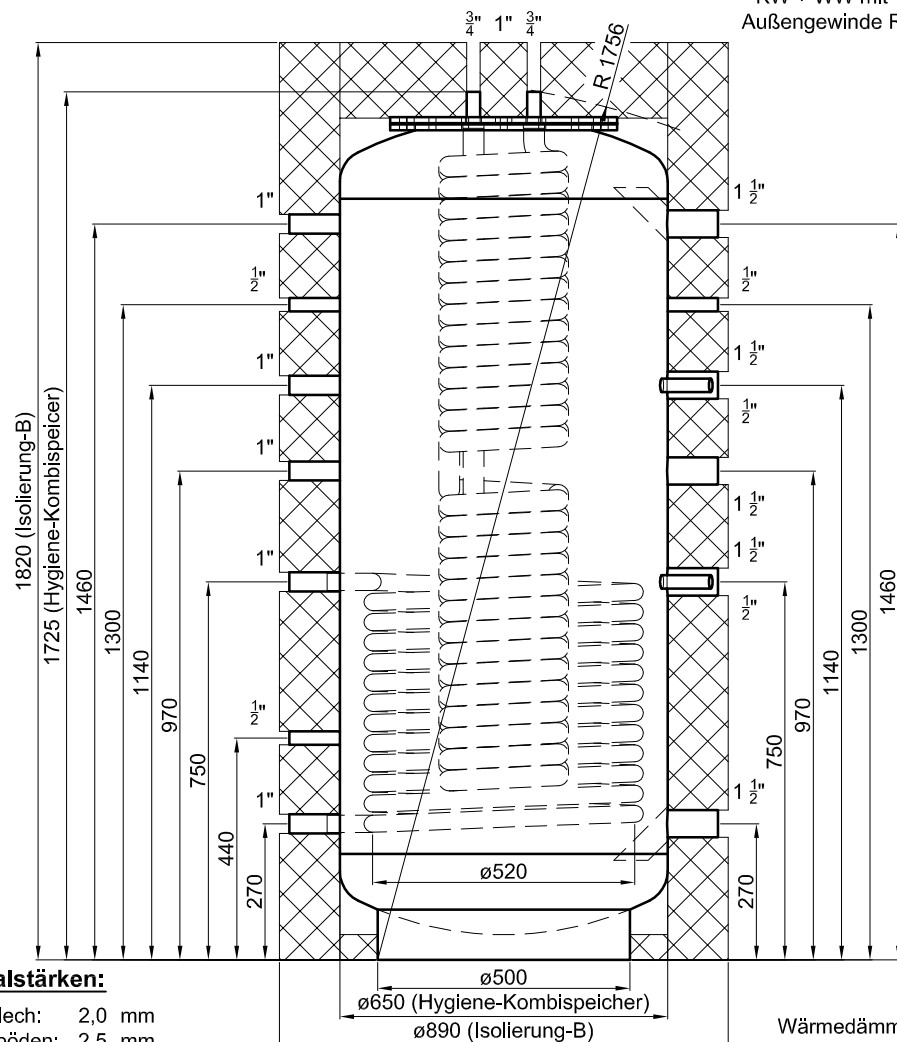


Materialstärken:

Mantelblech: 2,0 mm
Klöpferböden: 2,5 mm

Materialstärken sind nicht dargestellt!

Ökoline B
Wärmedämmisolation
separat verpackt
Montage bauseits!

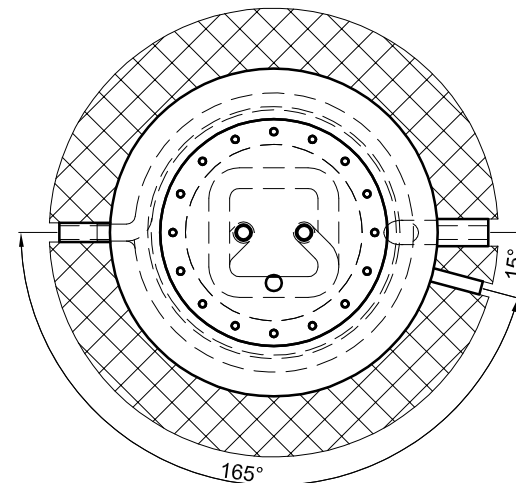

Edelstahl-Wellrohr-Wärmetauscher:

Übertragungsfläche: 5,8 m²
Inhalt: 29,2 l
zulässiger Druck (PS): 10,0 bar
zulässige Temperatur (TS): 0 - 110 °C
zulässiges Medium: Trinkwasser
Werkstoff: 1.4404

Betriebsangaben:

Behälter:

Nennvolumen: 500 l
zulässiger Druck (PS): 4,5 bar
Prüfdruck (PT): 6,0 bar
zulässige Temperatur (TS): 0 - 95 °C
zulässiges Medium: Wasser
Gewicht: 158 kg
Werkstoff: S235JRG2
Korrosionsschutz: innen roh,
außen beschichtet

Glattrohr-Wärmetauscher unten:

Übertragungsfläche: 2,1 m²
Inhalt: 13,1 l
zulässiger Druck (PS): 16,0 bar
zulässige Temperatur (TS): 0 - 110 °C
zulässiges Medium: Wasser/Glykol
Werkstoff: S235JRG2

SOLARvent
Energietechnik GmbH
Braunschweiger Str. 10
37581 Bad Gandersheim
www.solarvent.de

Gezeichnet:
jk

Datum:
01.01.2019

Maßstab:
M 1:15

Hygiene-Kombispeicher
Typ KER 500-SV - 500 Liter mit Isolierung-B

Artikel-Nr: KER.0500-SV-B

Ökoline B
Wärmedämmisolierung
separat verpackt
Montage bauseits!



Übertragungsfläche:	5,8 m ²
Inhalt:	29,2 l
zulässiger Druck (PS):	10,0 bar
zulässige Temperatur (TS):	0 - 110 °C
zulässiges Medium:	Trinkwasser
Werkstoff:	1.4404

Betriebsangaben:

Behälter:

Nennvolumen:	800	l
zulässiger Druck (PS):	4,5	bar
Prüfdruck (PT):	6,0	bar
zulässige Temperatur (TS):	0 - 95	°C
zulässiges Medium:	Wasser	
Gewicht:	195	kg
Werkstoff:	S235JR+AR	
Korrosionsschutz:	innen roh,	
	außen beschichtet	

Glattrohr-Wärmetauscher unten:

Übertragungsfläche:	2,8 m²
Inhalt:	17,4 l
zulässiger Druck (PS):	16,0 bar
zulässige Temperatur (TS):	0 - 110 °C
zulässiges Medium:	Wasser/Glykol
Werkstoff:	S235JR+AR


Materialstärken:

Mantelblech: 2,0 mm
 Klöpperböden: 2,5 mm

Materialstärken sind nicht dargestellt!

SOLARvent Energietechnik GmbH Braunschweiger Str. 10 37581 Bad Gandersheim www.solarvent.de	Gezeichnet:	Datum:	Maßstab:
	jk	01.01.2019	M 1:15
	Hygiene-Kombispeicher Typ KER 800-SV - 800 Liter mit Isolierung-B		
Artikel-Nr: KER.0800-SV-B			

Alle Anschlüsse mit
Innengewinde Rp
KW + WW mit
Außengewinde R

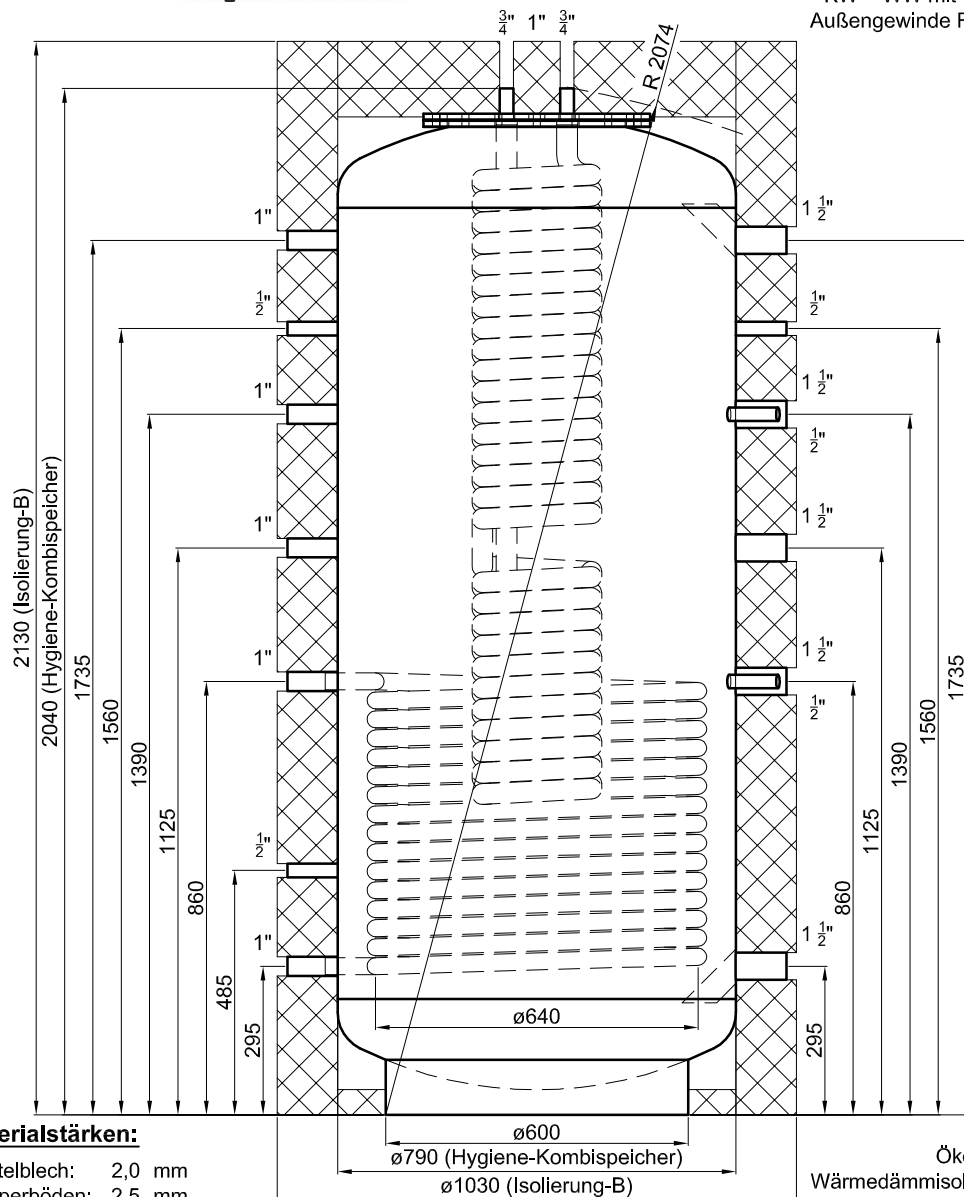


Materialstärken:

Mantelblech: 2,0 mm
Klöpferböden: 2,5 mm

Materialstärken sind nicht dargestellt!

Ökoline B
Wärmedämmisolation
separat verpackt
Montage bauseits!

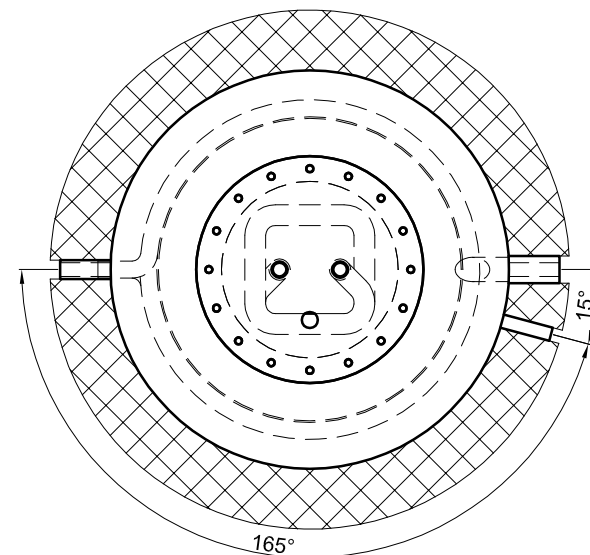

Edelstahl-Wellrohr-Wärmetauscher:

Übertragungsfläche: 5,8 m²
Inhalt: 29,2 l
zulässiger Druck (PS): 10,0 bar
zulässige Temperatur (TS): 0 - 110 °C
zulässiges Medium: Trinkwasser
Werkstoff: 1.4404

Betriebsangaben:

Behälter:

Nennvolumen: 1.000 l
zulässiger Druck (PS): 4,5 bar
Prüfdruck (PT): 6,0 bar
zulässige Temperatur (TS): 0 - 95 °C
zulässiges Medium: Wasser
Gewicht: 212 kg
Werkstoff: S235JR+AR
Korrosionsschutz: innen roh,
außen beschichtet

Glattrohr-Wärmetauscher unten:

Übertragungsfläche: 3,2 m²
Inhalt: 20,1 l
zulässiger Druck (PS): 16,0 bar
zulässige Temperatur (TS): 0 - 110 °C
zulässiges Medium: Wasser/Glykol
Werkstoff: S235JR+AR

SOLARvent
Energietechnik GmbH
Braunschweiger Str. 10
37581 Bad Gandersheim
www.solarvent.de



Gezeichnet:
jk

Datum:
01.01.2019

Maßstab:
M 1:15

Hygiene-Kombispeicher
Typ KER 1000-SV - 1000 Liter mit Isolierung-B

Artikel-Nr: KER.1000-SV-B

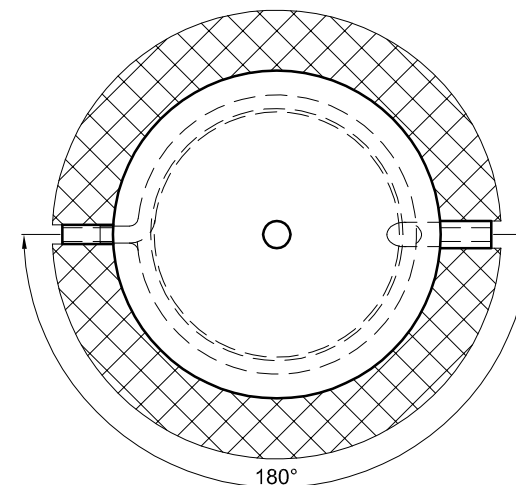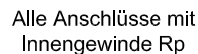

Ökoline B
Wärmedämmisolierung
separat verpackt
Montage bauseits!




Artikel-Nr: PR.0500-SV-B



Mantelblech: 2,0 mm
 Klöpperböden: 2,5 mm

Materialstärken sind nicht dargestellt!

Alle Anschlüsse mit
Innengewinde Rp

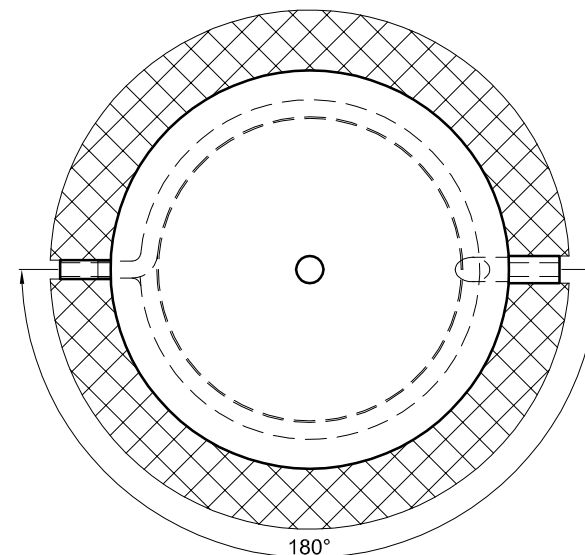

Betriebsangaben:

Behälter:

Nennvolumen:
zulässiger Druck (P_S):
Prüfdruck (P_T):
zulässige Temperatur (T_S):
zulässiges Medium:
Gewicht:
Werkstoff:
Korrosionsschutz:

	800
	4,5
	6,0
:	0 - 95
	Wasser
	156
	S235JR+AR
	innen roh,
	außen beschichtet

Glattrohr-Wärmetauscher unten:

Übertragungsfläche:	2,8 m²
Inhalt:	17,4 l
zulässiger Druck (PS):	16,0 bar
zulässige Temperatur (TS):	0 - 110 °C
zulässiges Medium:	Wasser/Glykol
Werkstoff:	S235JR+AR

SOLARvent
Energietechnik GmbH
Braunschweiger Str. 10
37581 Bad Gandersheim
www.solarvent.de

Gezeichnet:
jk

Datum:	01.01.2019
--------	------------

Maßstab:
M 1:15

Pufferspeicher
Typ PR 800-SV - 800 Liter mit Isolierung-B

Artikel-Nr: PR.0800-SV-B



Materialstärken:




Mantelblech: 2,0 mm
 Klöpperböden: 2,5 mm

Materialstärken sind nicht dargestellt!

Ökoline B
Wärmedämmisolierung
separat verpackt
Montage bauseits!

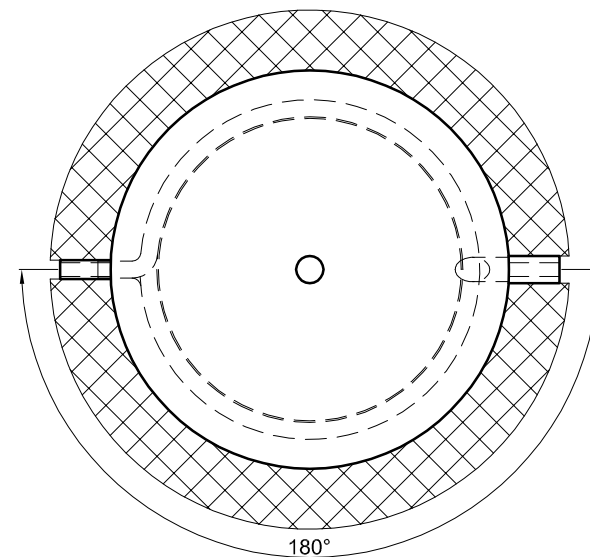

1.000 l	Übertragungsfläche:	3,2 m²
4,5 bar	Inhalt:	20,1 l
6,0 bar	zulässiger Druck (PS):	16,0 bar
0 - 95 °C	zulässige Temperatur (TS):	0 - 110 °C
Wasser	zulässiges Medium:	Wasser/Glykol
173 kg	Werkstoff:	S235JR+AR

innen roh,
außen beschichtet

SOLARvent
Energietechnik GmbH
Braunschweiger Str. 10
37581 Bad Gandersheim
www.solarvent.de

Gezeichnet:	jk
-------------	----

Datum:	01.01.2019
--------	------------

Maßstab:
M 1:15

Pufferspeicher

Typ PR 1000-SV - 1000 Liter mit Isolierung-B

Artikel-Nr: PR.1000-SV-B